
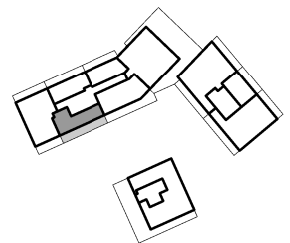


REZIDENCE
NA KARMELI
MLADÁ BOLESLAV

A.401
4.NP

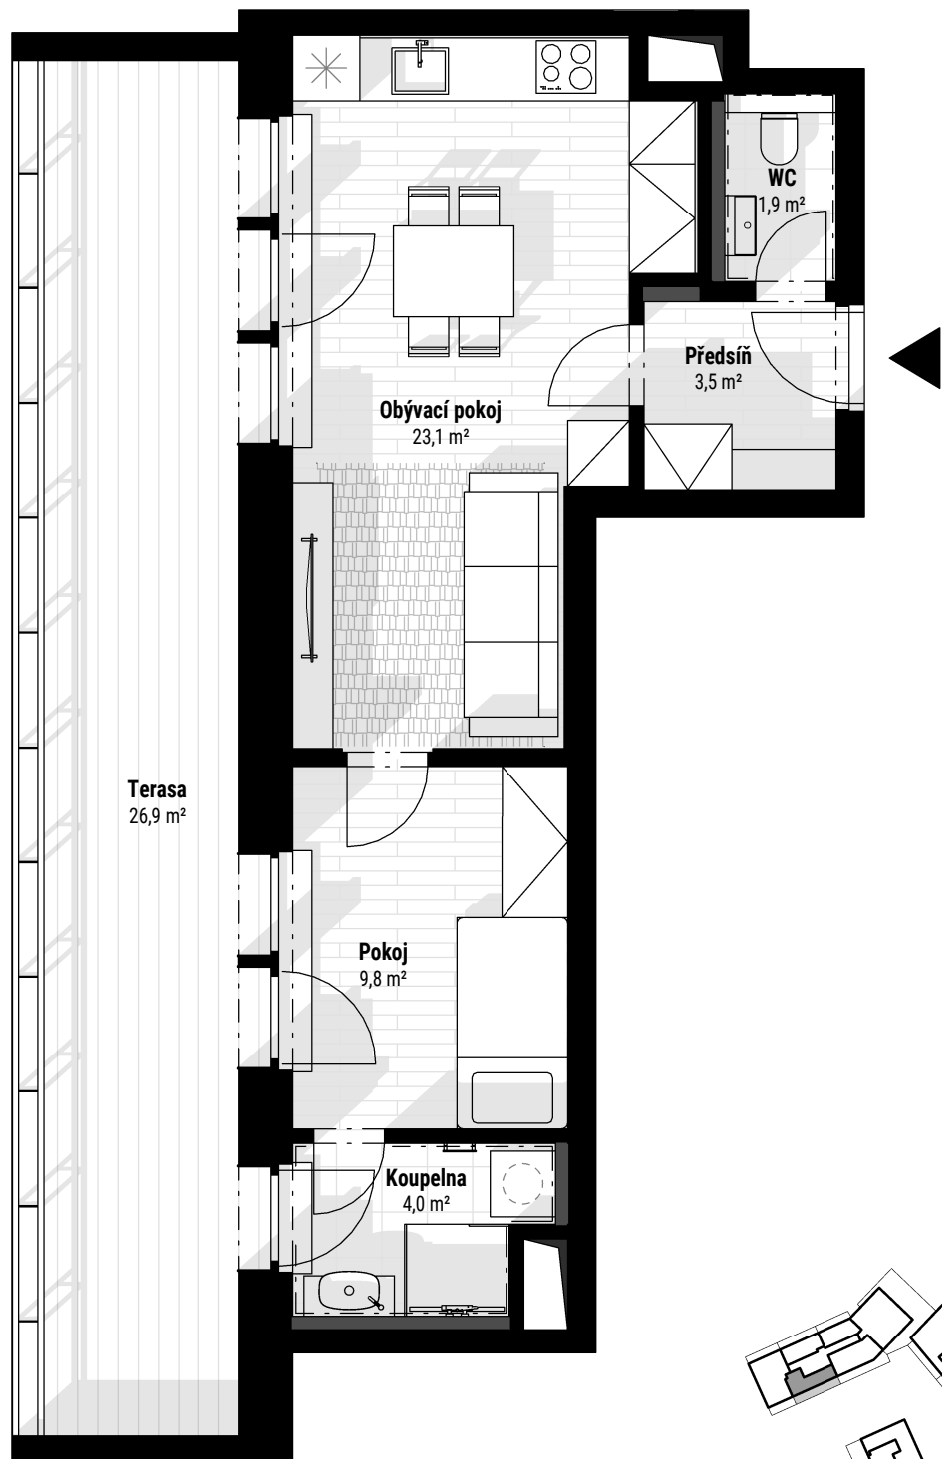

TYP BYTU: **2+KK**

OBYTNÁ PLOCHA: **42,3 m²**

PODLAHOVÁ PLOCHA: **46,4 m²**

TERASA: **26,9 m²**

M 1/75 I 10,5m I 1m

15m



Tento výkres byl zpracován pro marketingové účely. Zobrazený půdorys bytu včetně rozmištění vybavení bytu je pouze ilustrativní. Prodávající si vyhrazuje právo na případné změny. Nábytek včetně kuchyňské linky se spotřebiči není součástí prodeje. Podlahová plocha bytu je vypočtena v souladu s nařízením vlády č. 366/2013 Sb. Obytná plocha bytu představuje součet ploch jednotlivých místností bytu. Plochy garážového stání a sklepa nejsou zahrnuty.

