



REZIDENCE
NA KARMELI
MLADÁ BOLESLAV

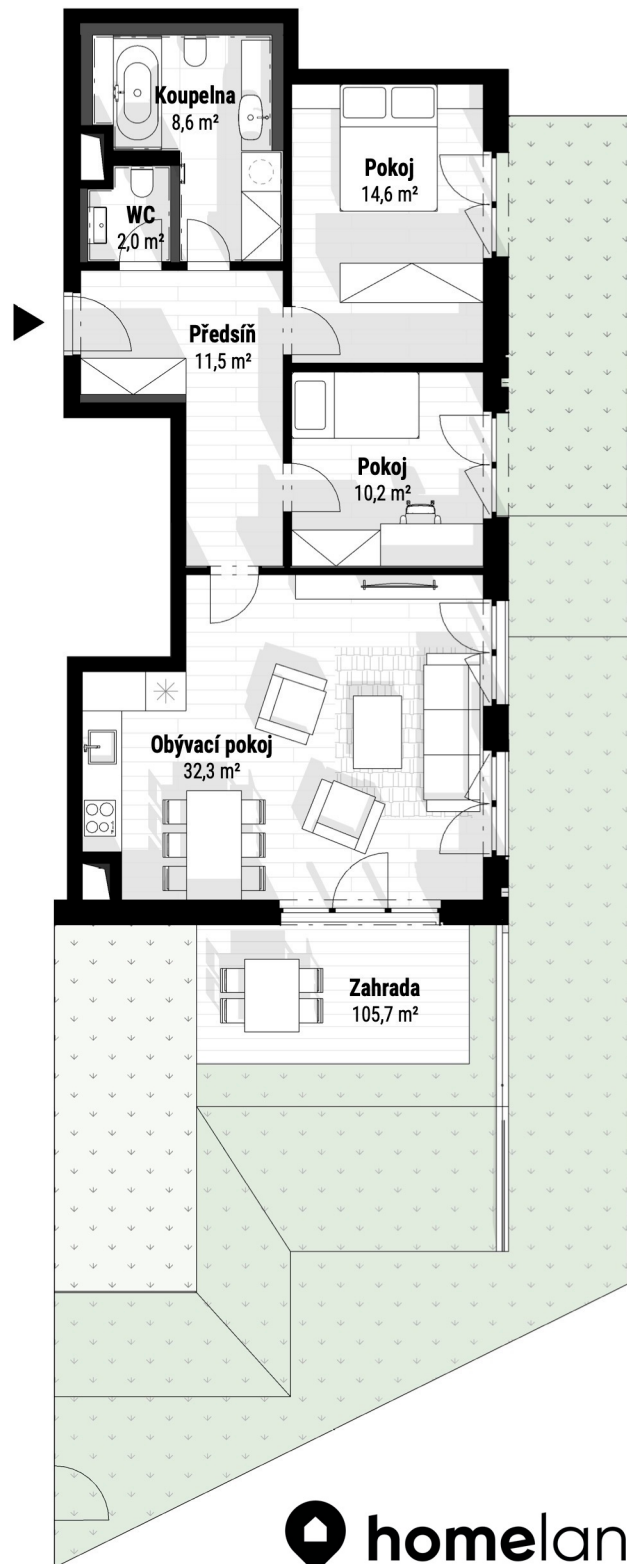

B.103
1.NP

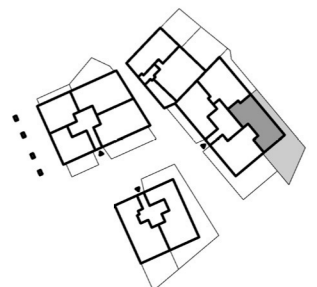

TYP BYTU: **3+KK**

OBYTNÁ PLOCHA: **79,2 m²**

PODLAHOVÁ PLOCHA: **85,1 m²**

ZAHRADA **105,7 m²**

M 1/125 | | 11m

15m



Tento výkres byl zpracován pro marketingové účely. Zobrazený půdorys bytu včetně rozmístění vybavení bytu je pouze ilustrativní. Prodávající si vyhrazuje právo na případné změny. Nábytek včetně kuchyňské linky se spotřebiči není součástí prodeje. Podlahová plocha bytu je vypočítána v souladu s nařízením vlády č. 366/2013 Sb. Obýtná plocha bytu představuje součet ploch jednotlivých místností bytu. Plochy garážového stání a sklepa nejsou zahrnuty.